



LABDAFOGÓ HÁLÓ TERVE 1.
ALAPVONALNÁL: 72 M HOSSZÚ

NAGY PÁLYA, KÉSZÜL 2 DB, KAPCSOLÓDÓ RÉSZLETTERV:

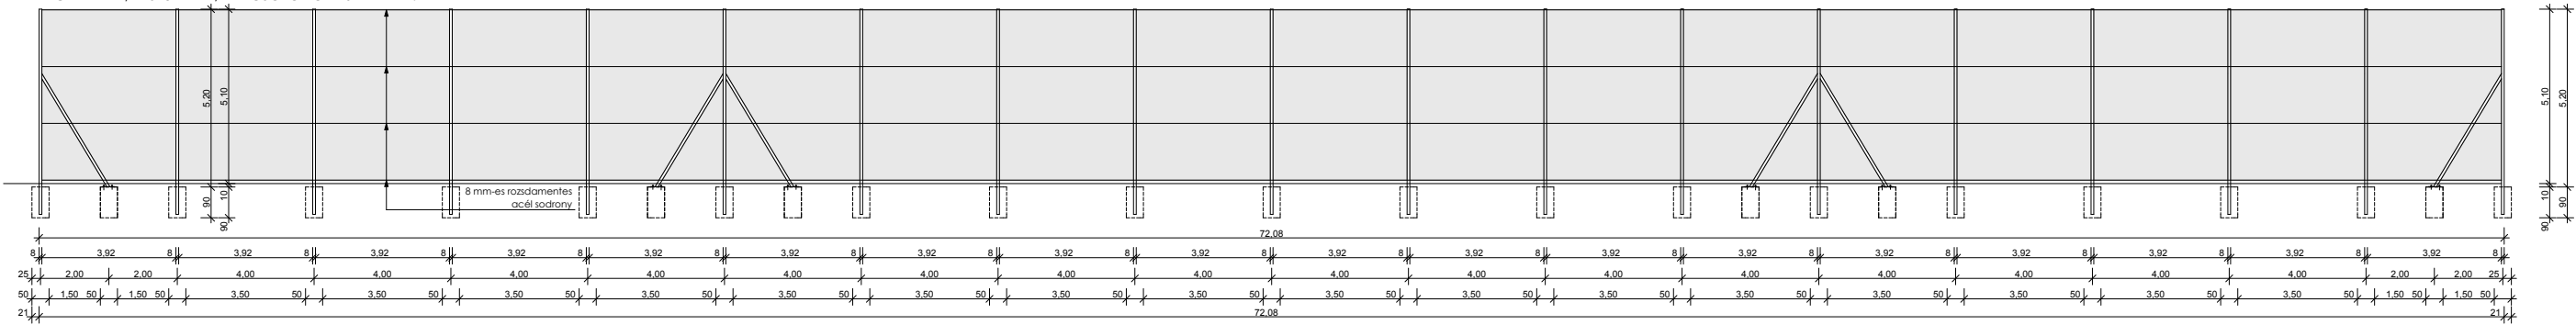

LABDAFOGÓ HÁLÓ TERVE 2.
ALAPVONALNÁL: 40 M HOSSZÚ

ÉLŐFÜVES NAGY PÁLYA, KÉSZÜL 2 DB, KAPCSOLÓDÓ RÉSZLETTERV:

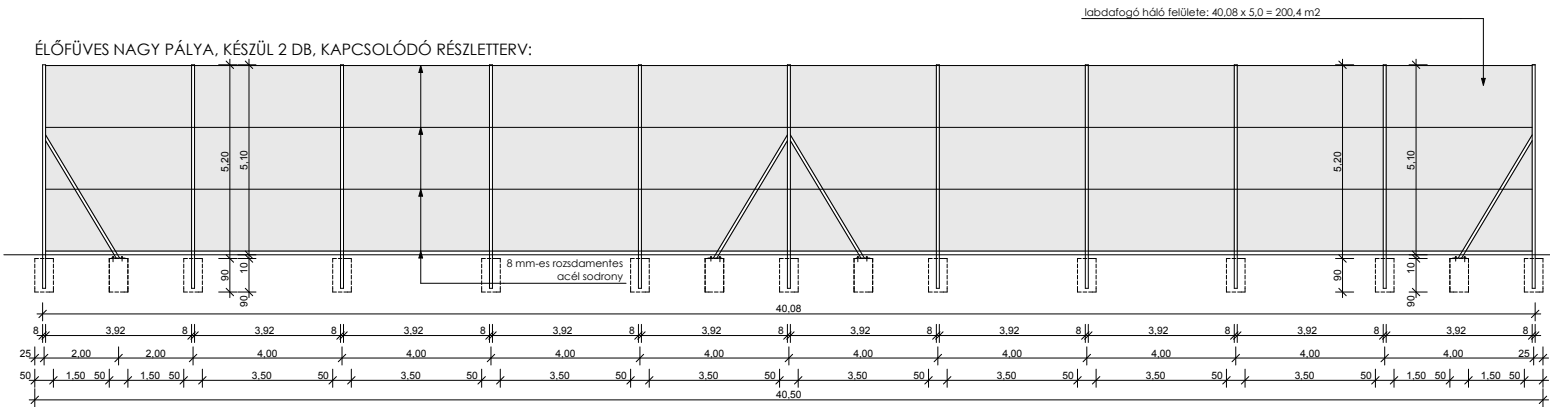

MUNKAKÖZI KIVITELI MINTA TERV

TERV : élőfüves nagypálya felújítása - MINTA TERV		cím: Bp. XV. ker. Vaszgolyó utca		E-6
SPORTTECHNOLÓGIA: SIFFEL BÉLA É1 13-0126 SIFFEL GÁBOR É01-0222		TERVFAJTA:	KIVITELI TERV	
ELEKTROMOS :		TERV:	68×105 (74×113) M-ES ÉLŐFÜVES PÁLYA LABDAFOGÓ HÁLÓ	
GENERÁL TERVEZŐ :		ÉPÍTETŐ :	  	lapméret: A3
E-Sports Management kft. 1238 Budapest Csibuk utca 19. Kátaí Tamás ügyv. +36/306838441				m=1:200 2016.12.05.