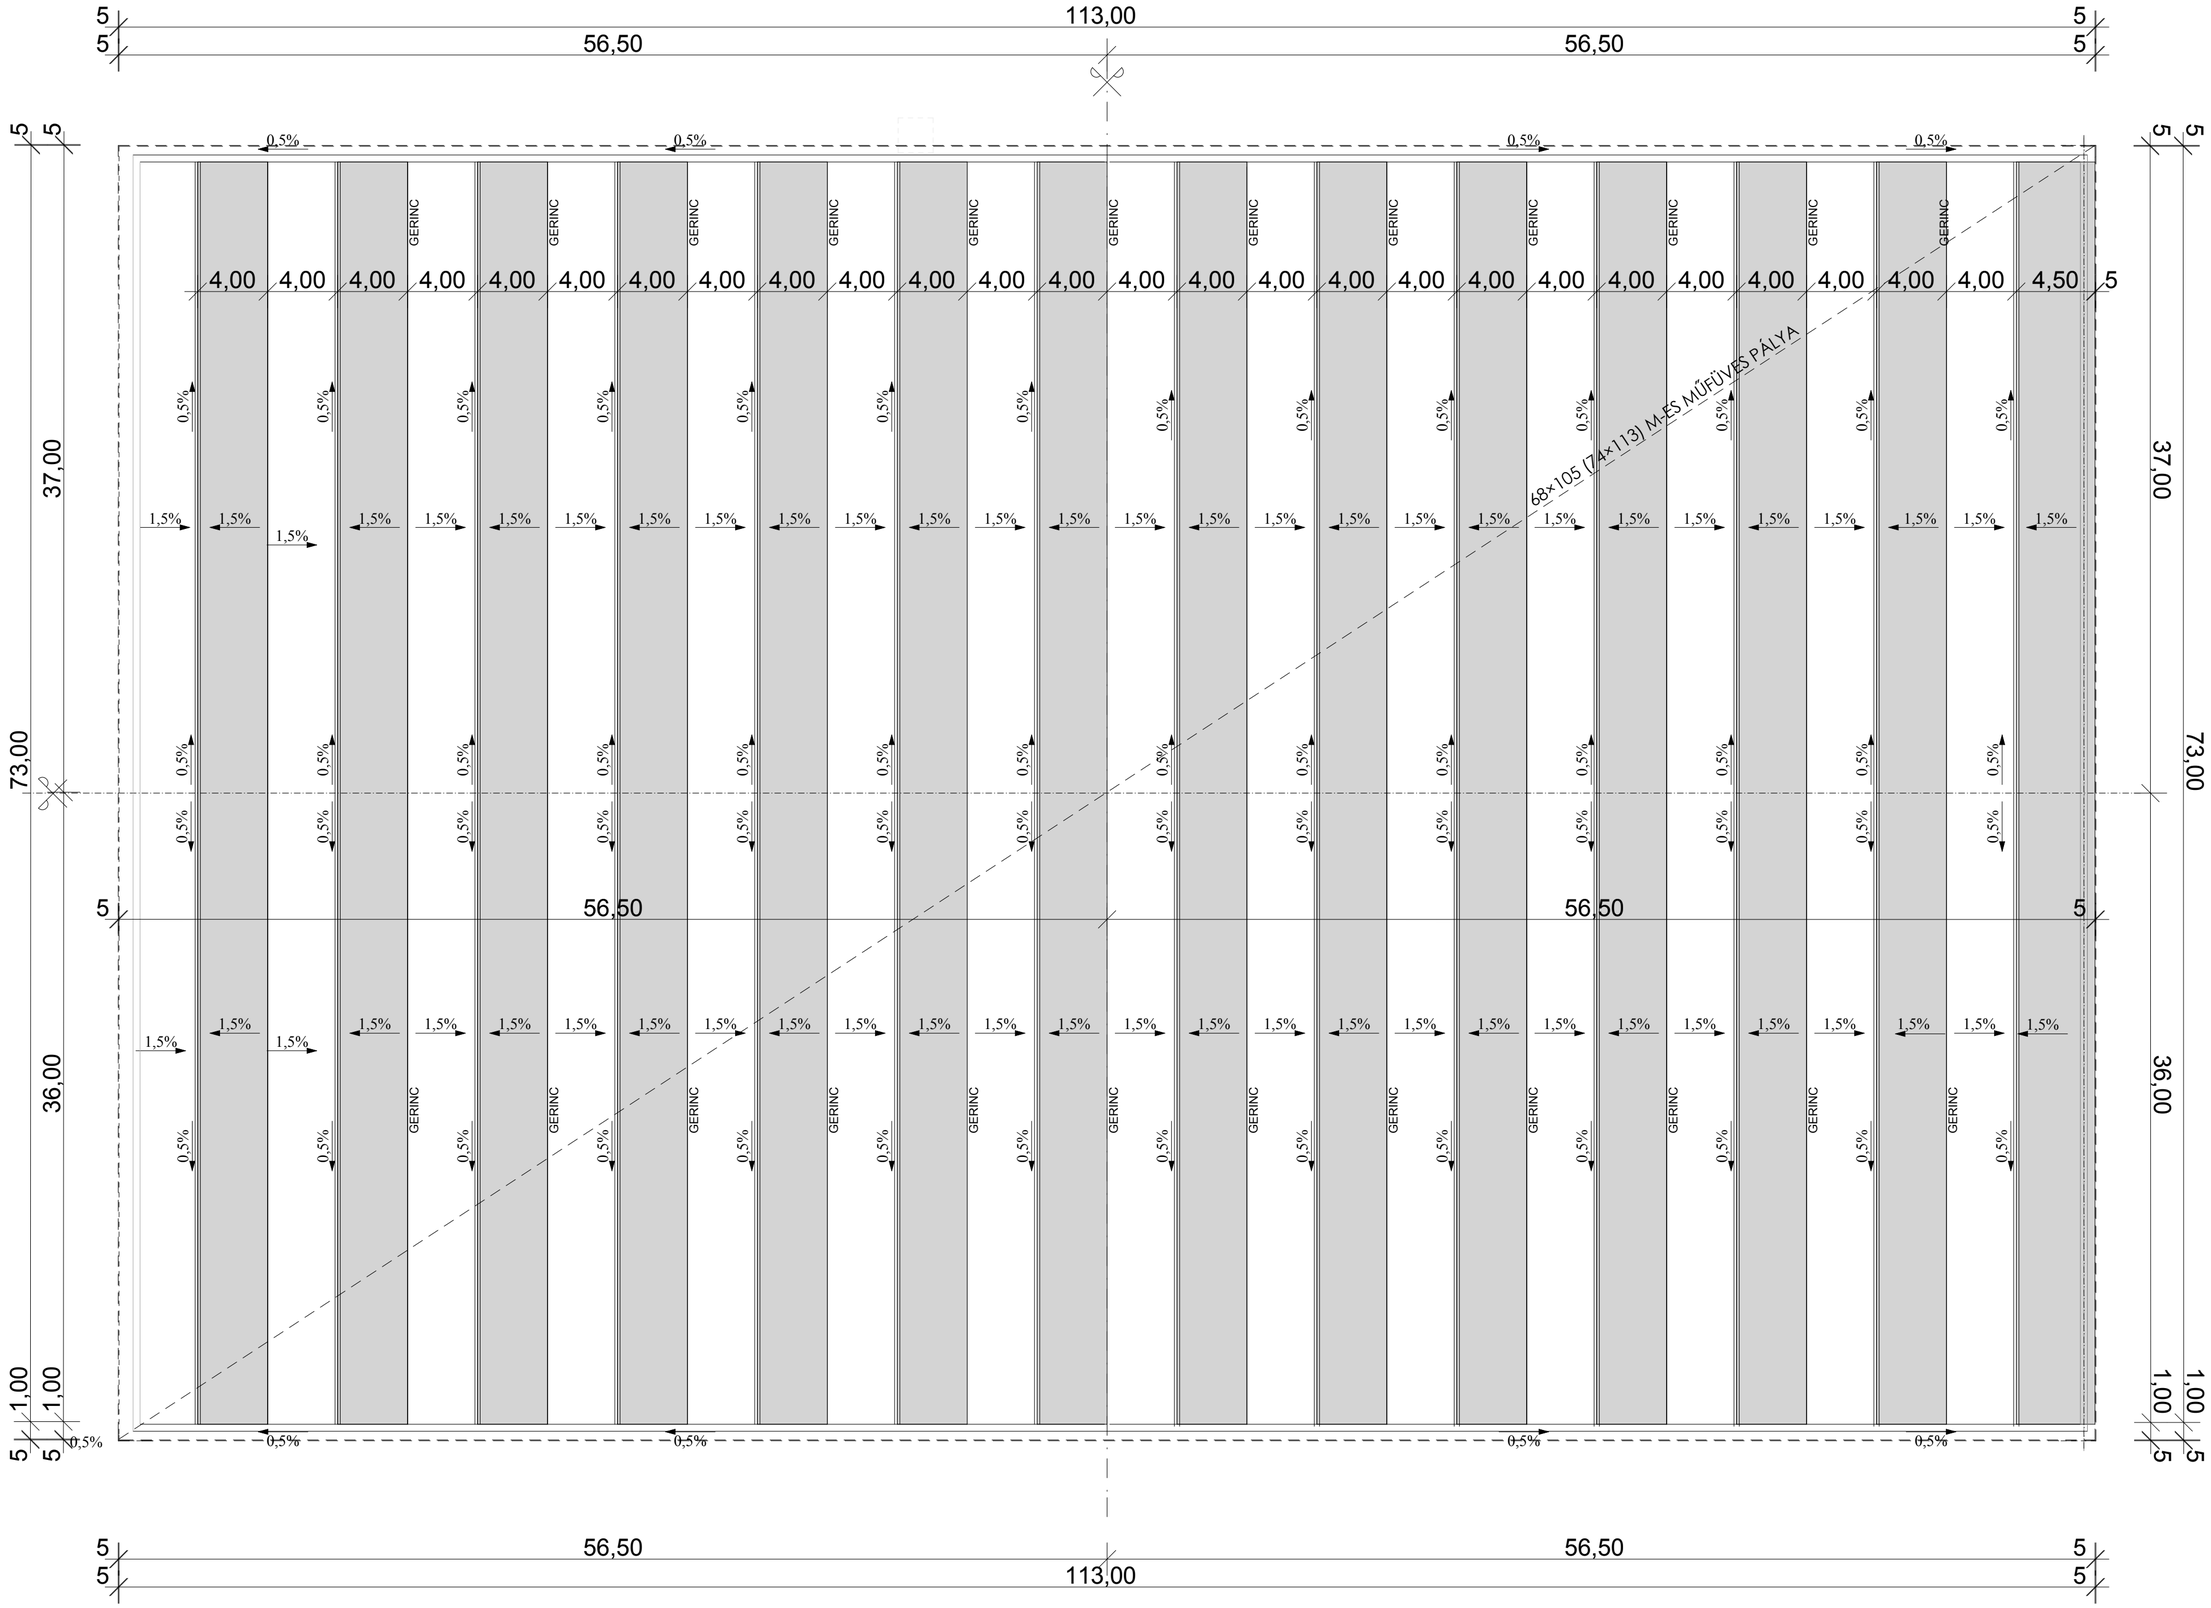

TERV: Műfüves nagypálya építése - MINTA TERV		M-2
SPORTTECHNOLÓGIA: SIFFEL BÉLA É1-13-0126 SIFFEL GÁBOR É01-0222	TERVFAJTA: KIVITELI TERV	
ELEKTROMOS:	TERV: 68×105 (74×113) M-ES MŰFŰVES PÁLYA KITŰZÉSI ÉS PÁLYATŰKÖR TERVE	
GENERÁL TERVEZŐ: E-Sports Management Kft. 1238 Budapest Csibuk utca 19. Kóta Tamás ügyv. +36/306838441	ÉPÍTTETŐ: MLSZ	lapméret: A2
		m=1:250
		2016.12.05.