



LABDAFOGÓ HÁLÓ TERVE 1.  
ALAPVONALNÁL: 72 M HOSSZÚ

NAGY PÁLYA, KÉSZÜL 2 DB, KAPCSOLÓDÓ RÉSZLETTERV:

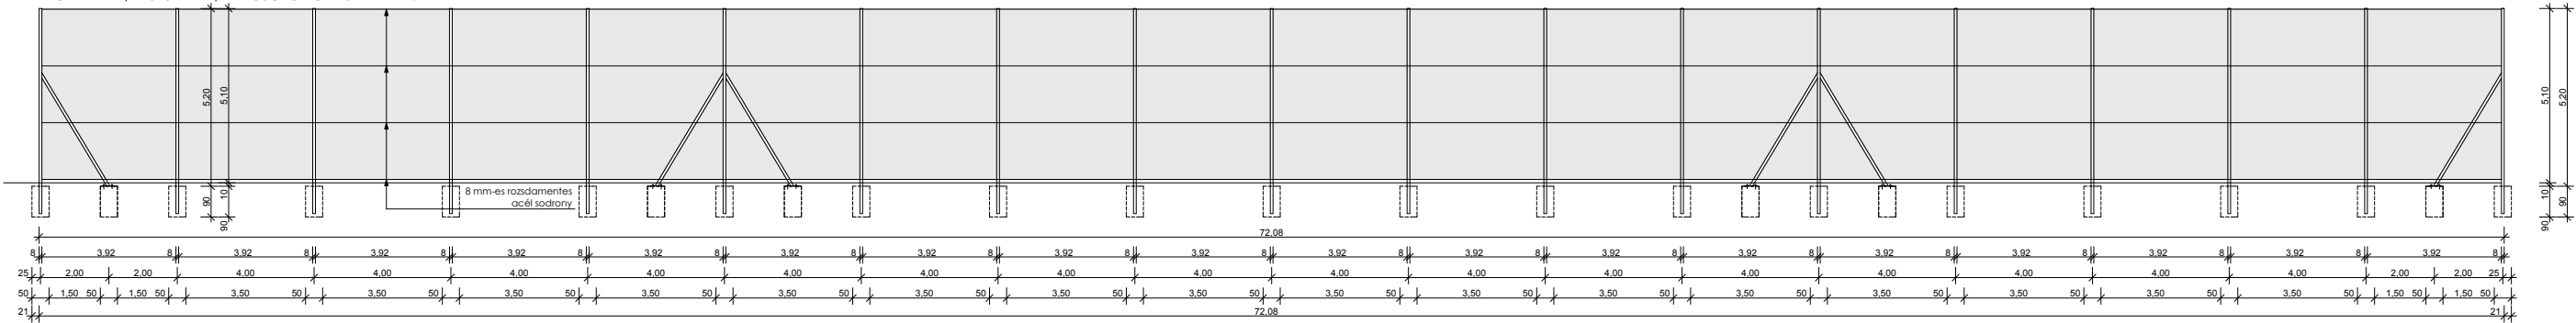

LABDAFOGÓ HÁLÓ TERVE 2.  
ALAPVONALNÁL: 40 M HOSSZÚ

ÉLŐFÜVES NAGY PÁLYA, KÉSZÜL 2 DB, KAPCSOLÓDÓ RÉSZLETTERV:

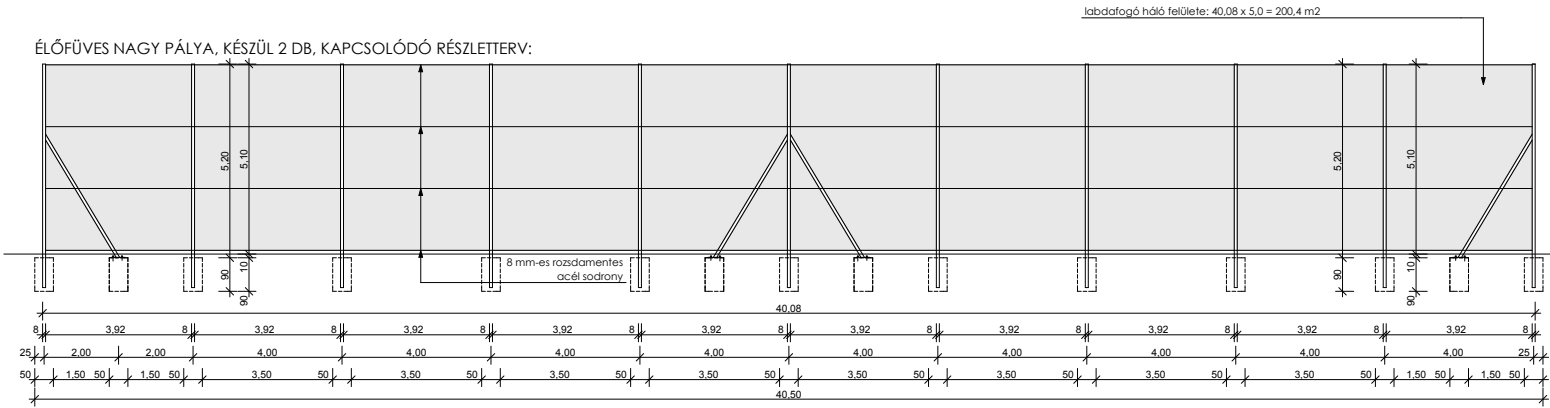

MUNKAKÖZI KIVITELI MINTA TERV

TERV : műfüves nagypálya felújítása - MINTA TERV		cím: Bp. XV. ker. Vaszgolyó utca		M-6
SPORTTECHNOLÓGIA: SIFFEL BÉLA ÉI 13-0126 SIFFEL GÁBOR É01-0222		TERVFAJTA:	KIVITELI TERV	
ELEKTROMOS :		TERV:	68×105 (74×113) M-ES MŰFÜVES PÁLYA LABDAFOGÓ HÁLÓ	lapméret: A3  m=1:200  2016.12.05.
GENERÁL TERVEZŐ :		ÉPÍTETŐ :	 <div>E-Sports Management kft. 1238 Budapest Csibuk utca 19. Kátai Tamás ügyv. +36/306838441</div>	
			